


- Legende**
- Fotostandorte Knickdurchbrüche
  - Rotor Durchmesser
  - Ausschnitt Detailkarte
  - WEA Neubau
  - Kranstellfläche
  - Vormontagefläche
  - Zuwegung
- Biotop-/Nutzungstypen**
- AA
  - FG
  - FK
  - GI
  - HF
  - HGF
  - HGr
  - HGy
  - HWo
  - HWr
  - HWT
  - RHm
  - SV, SVv
  - SVg
- Biotypen-/ Nutzungstypen Code**
- AA Acker
  - FG Graben
  - FK Kleingewässer
  - GI Grünland
  - HF Feldhecke
  - HGF Fließgewässer begl. Gehölzsaum
  - HGr Baumreihe
  - HGy Feldgehölz
  - HWo Wall mit Baumreihe
  - HWr Knick, gehölzfrei
  - HWT Redder
  - RHm Knick, typische Gehölzveg.
  - SV Ruderflur
  - SVg Strassen
  - SVv sonstige Strassenverkehrsfläche

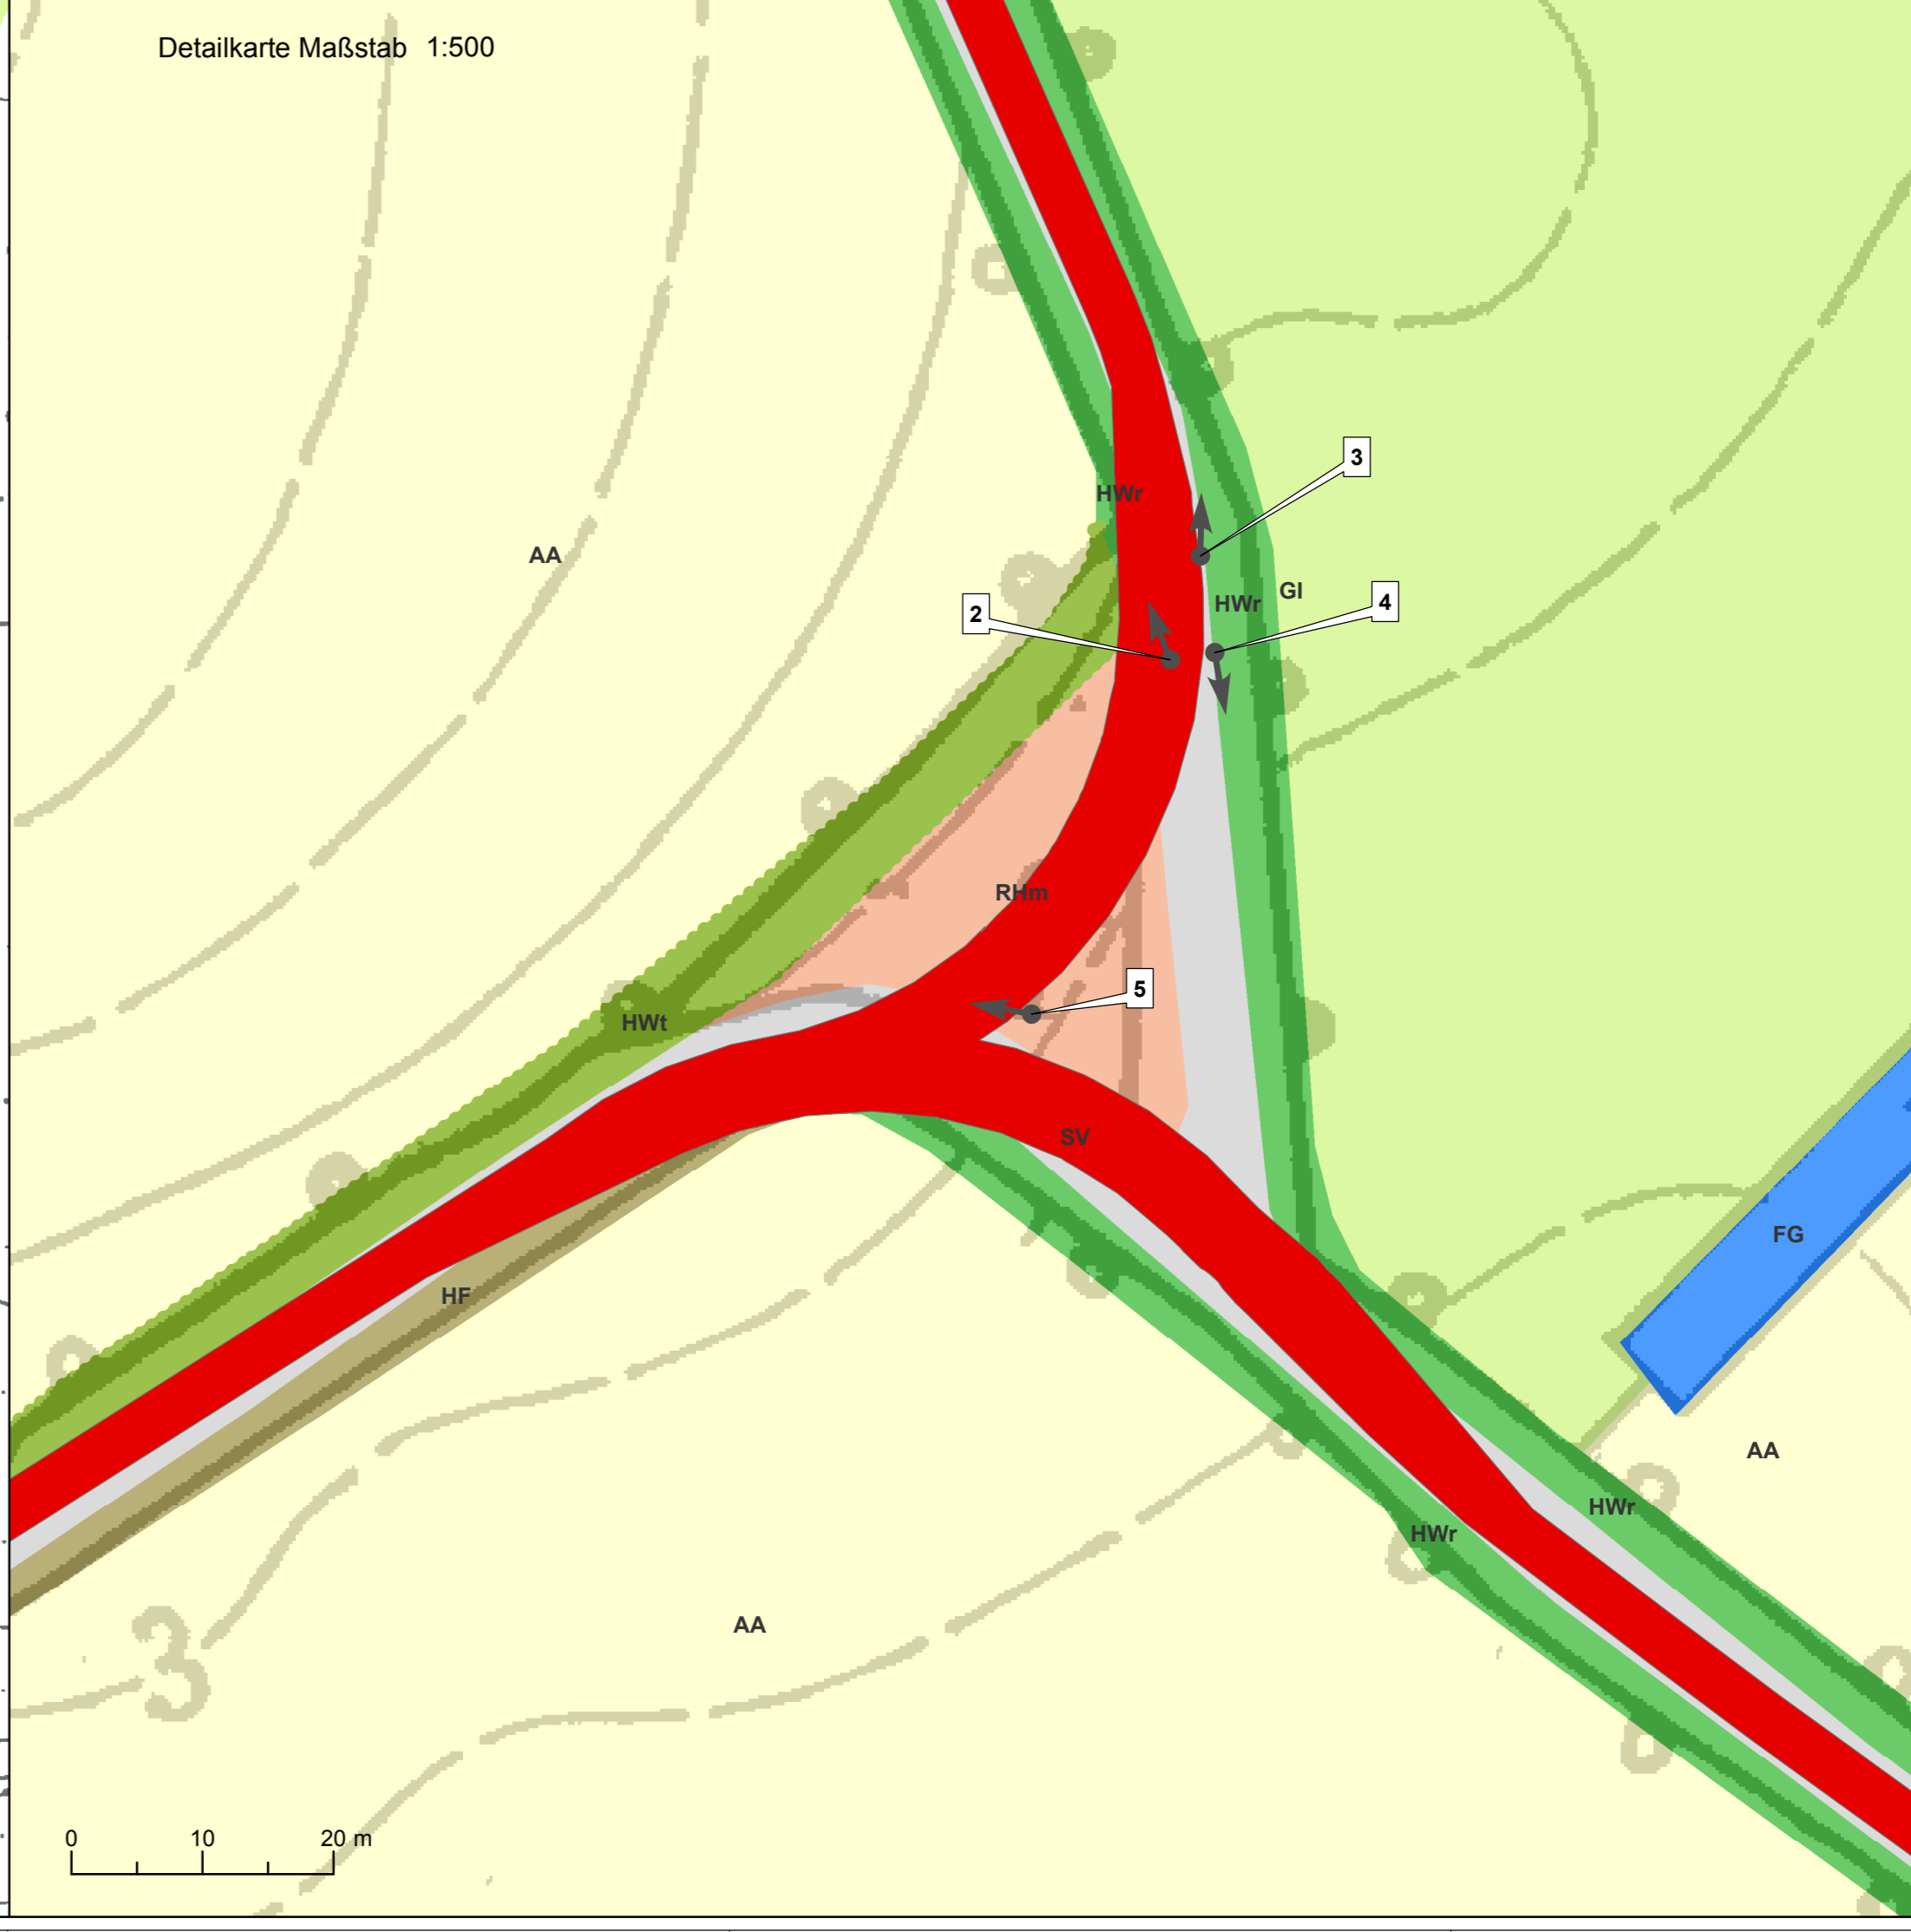

Projekt: 1145

**Windpark Bendorf**

Titel: **Zuwegung des Windparks und Biotop-/Nutzungstypen**

Auftraggeber: Windstrom Erneuerbare Energien GmbH & Co. KG  
Regionalbüro Schleswig-Holstein  
Am See 1  
24229 Westensee

Bearbeitung: GFN mbH Datum: Name:  
gezeichnet: 30.07.2013 F. Papp  
geprüft: 30.07.2013 M. Dietrich  
GFN Tel.: 0431/8009480 z.z. geändert:

Maßstab: 1:2.000 Karte 2